


壁面用避難設備
高輝度蓄光式誘導標識(避難口)

認定品仕様図

財団法人 日本消防設備安全センター
認定品(認定番号HP-013号)

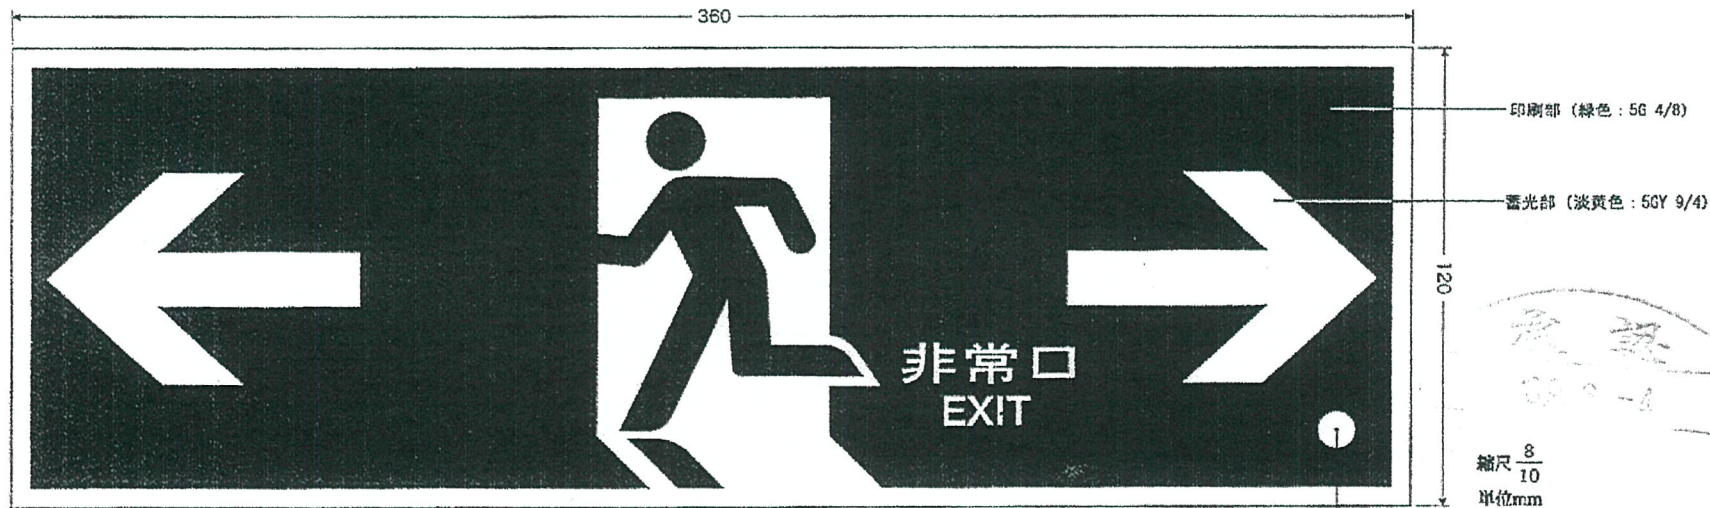

認定品シール付



FRG-AP02



FRG-AP03



FRG-AP04



FRG-AP01

縮尺 $\frac{3}{10}$

仕 様	
基 材	①フィルム基材(PET 0.188t) ②蓄光層(蓄光顔料+ポリエステル樹脂) ③アルミ基板(1.0t)
サイズ	120×360mm
厚 度	規定による
印 刷	スクリーン印刷
基準色	地色:淡黄色(5GY 9/4) シンボル:緑色(5G 4/8)
種 別	避難設備(高輝度蓄光式誘導標識)(避難口)
型式記号	FRG-AP
認定番号	HP-013号
認 定 日	平成19年4月24日
認定機関	財団法人 日本消防設備安全センター
製造者名	根本特殊化学株式会社 東京都杉並区上荻 1-15-1