


壁面用避難設備
(中輝度蓄光式通路誘導標識)


認定品仕様図

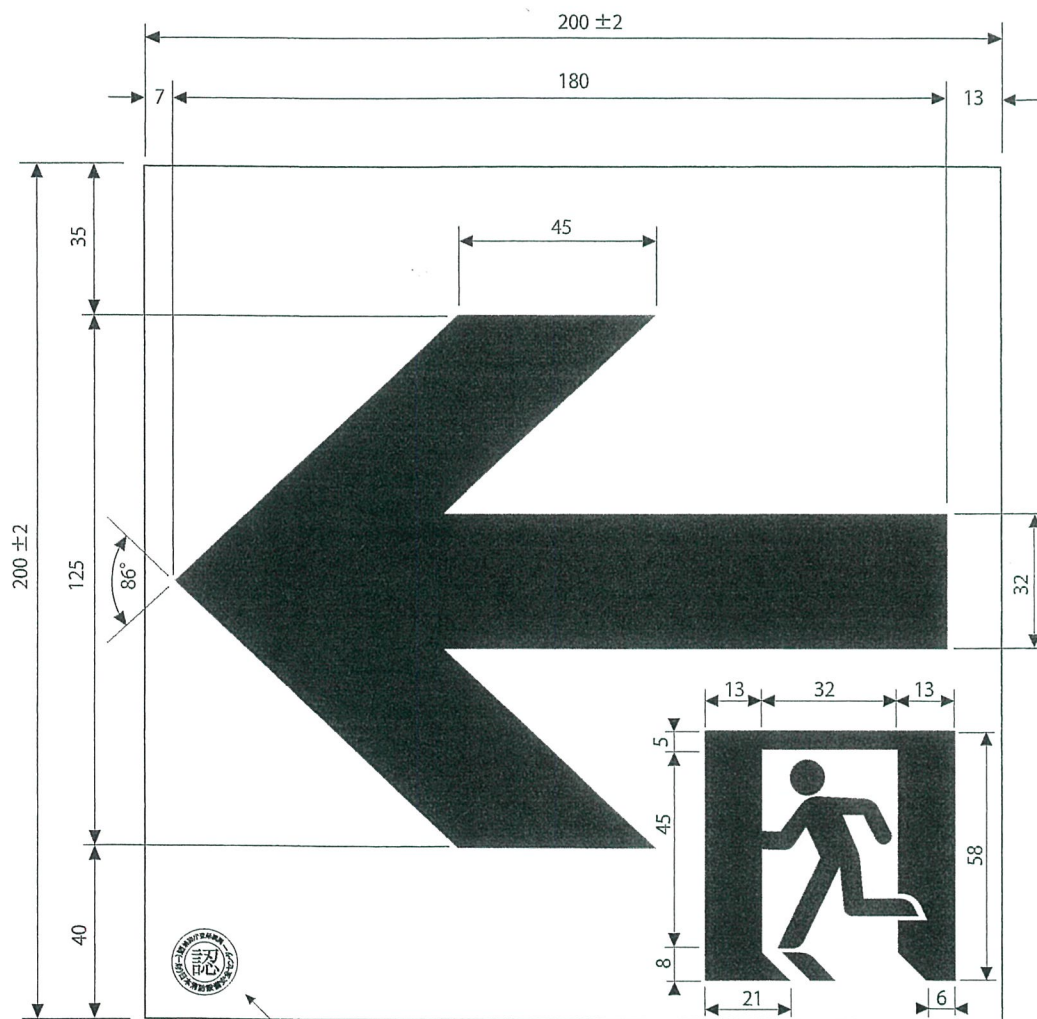

NAB42

認定品シール

縮尺 = 8/10 単位 / mm

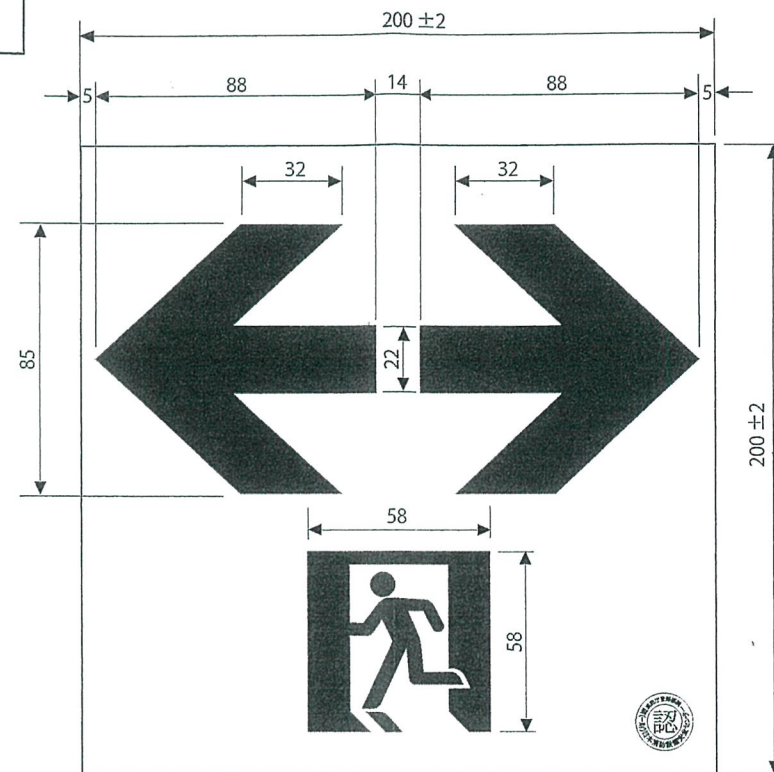

NAB43

縮尺 = 6/10



NAB41

縮尺 = 3/10



仕 様	
材 質	蓄光硬質塩化ビニール
サ イ ズ	200×200mm ±2
輝 度	規定による
印 刷	スクリーン印刷
基 準 色	地色：淡黄色 (5GY9 / 4) シンボル：緑色 (5G4 / 8)
種 別	避難設備(中輝度蓄光式誘導標識)
型 式 記 号	NAB
認 定 番 号	NP-001号
認 定 日	令和 3 年 4 月 2 日
認 定 機 関	一般財団法人 日本消防設備安全センター
製 造 者 名	株式会社 東京化成製作所 埼玉県狭山市広瀬台二丁目9番23号 代表取締役 山口 幸蔵